




Corporate Office:

House- 16, Flat-5A,
Road- Sonargaon Janapath Road,
Sector-12, Uttara, Dhaka-1230

Contact:


+88 01761 929292
+88 01911 582747
+88 01711 225649

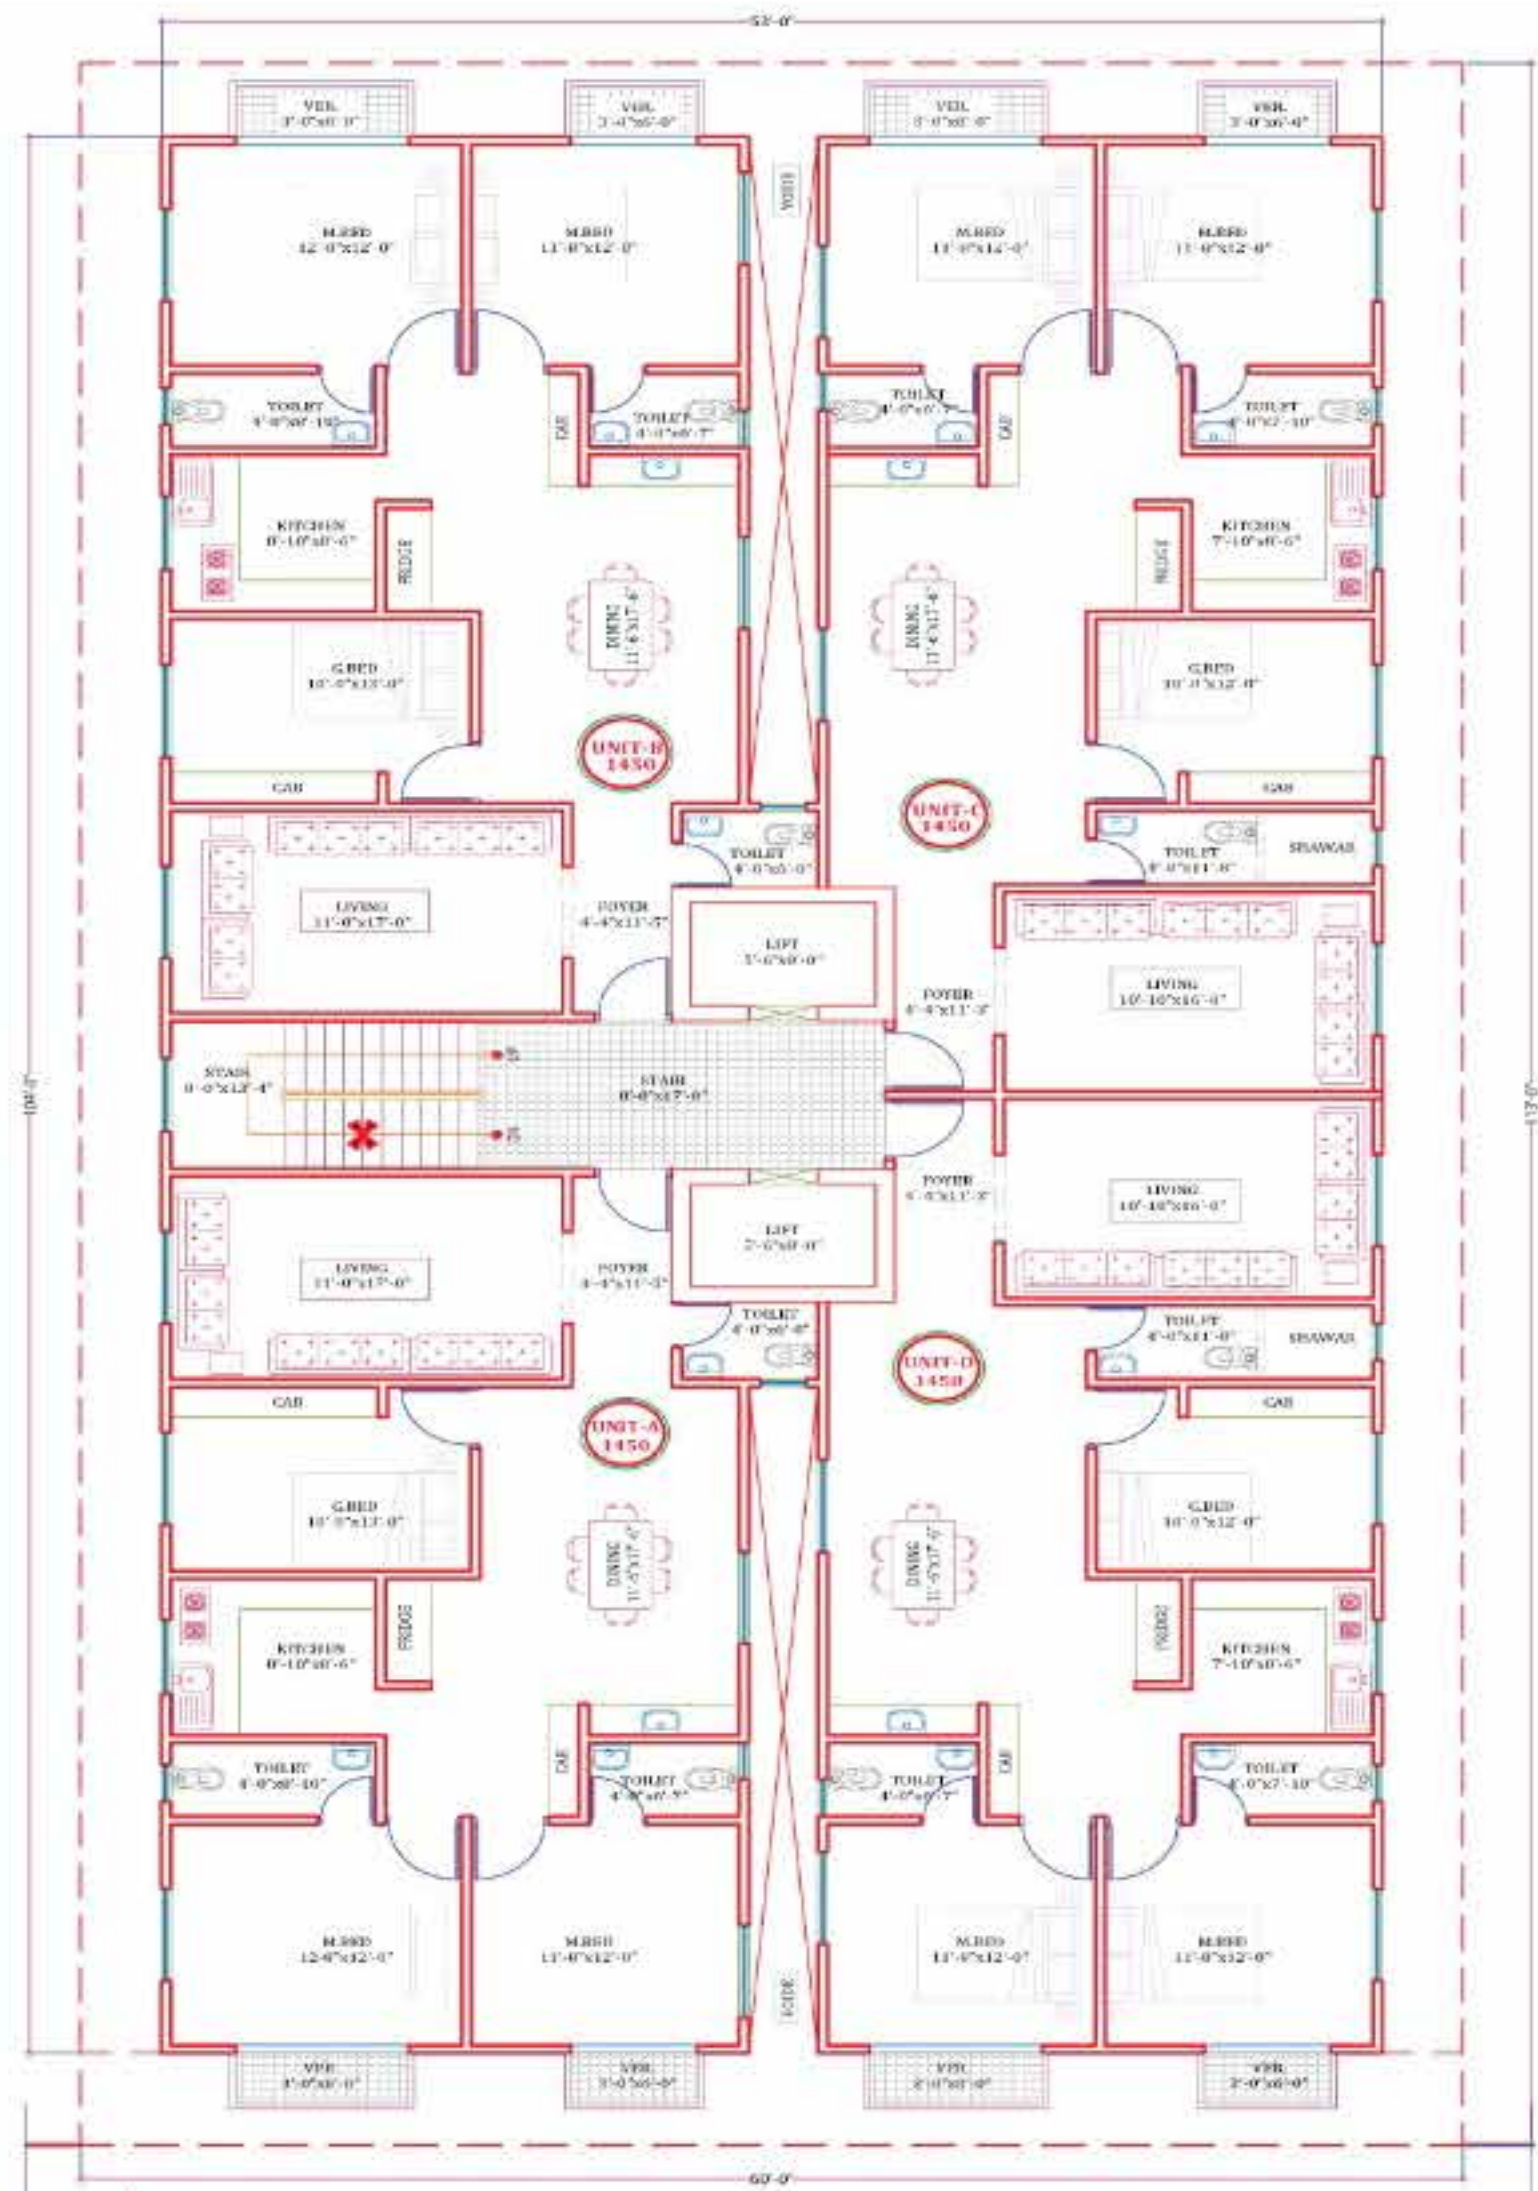

TYPICAL FLOOR PLAN (1st to 9th floor)

30'-0" WIDE ROAD

FLOOR PLAN

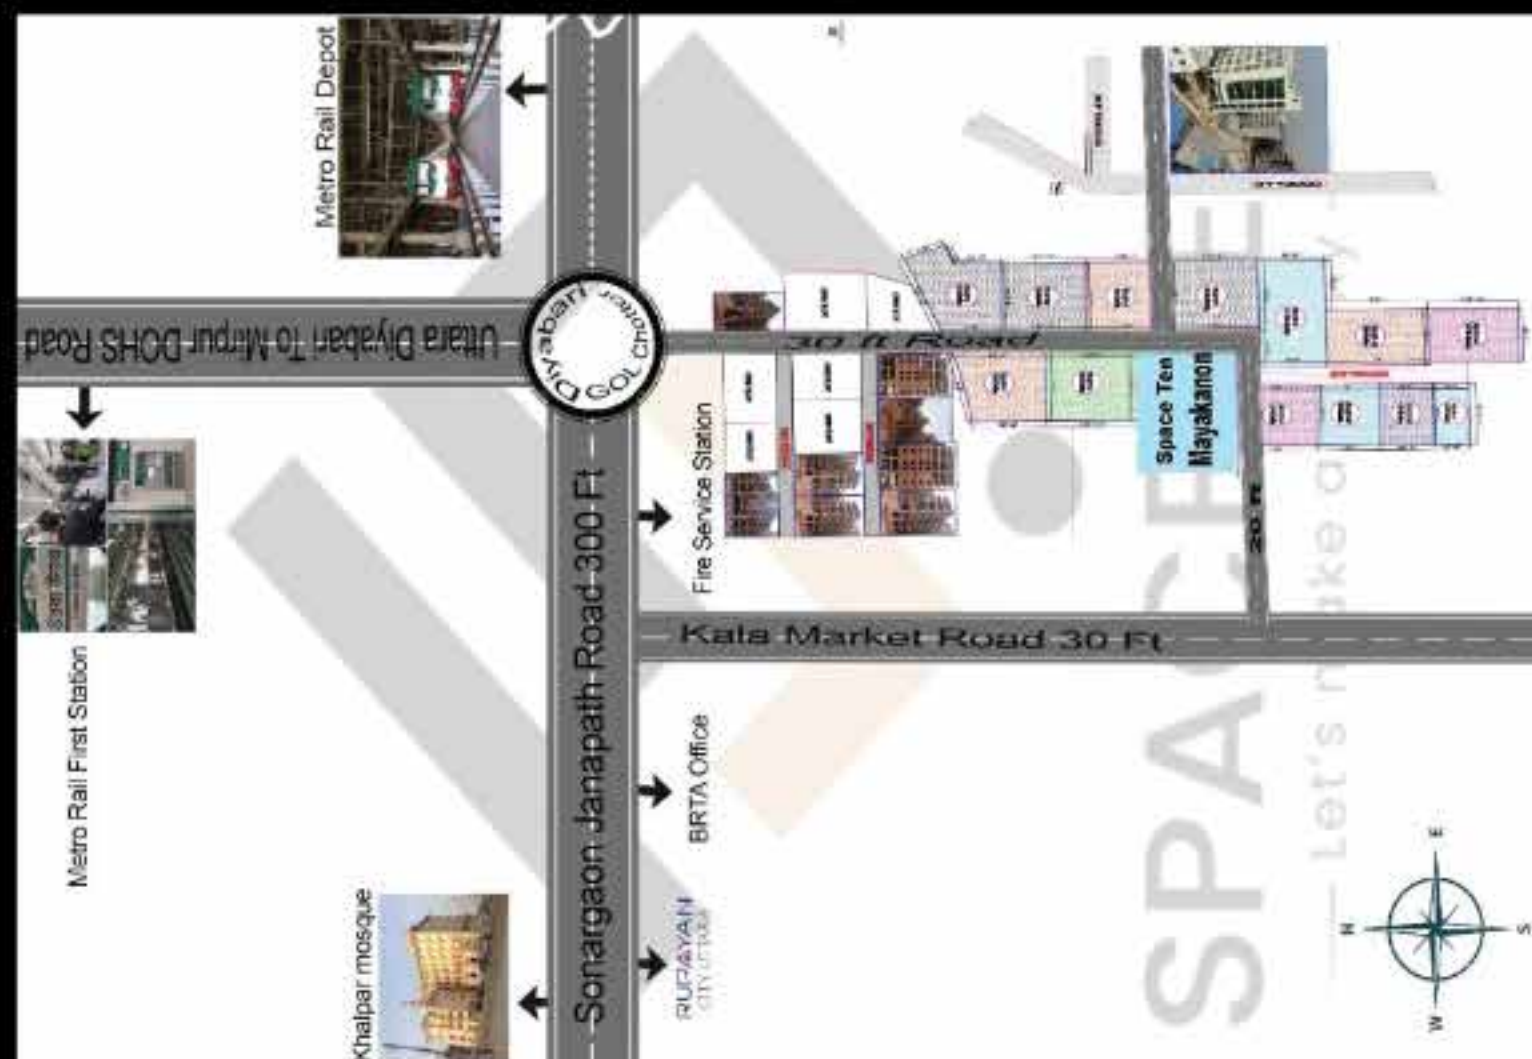

LOCATION MAP

যৌথভাবে কিনবো জমি গড়বো মোদের নিজের বাড়ি
এই শ্লোগান কে সামনে রেখে স্পেস টেন লিমিটেড
নিয়ে এসেছে এক আকর্ষণীয় প্রকল্প।

যারা দীর্ঘদিন ধরে উওরা ডিয়াবাড়ী গোলচক্কর,
মেট্রোরেল প্রথম স্টেশন এর আশপাশে ফ্ল্যাট খুঁজছেন
তাদের জন্য স্পেস টেন লিমিটেড এর
নতুন প্রজেক্ট হতে পারে স্বপ্নের ঠিকানা।

প্রকল্পের বিস্তারিত তথ্য

- ১৫ নং সেক্টর(ডিয়াবাড়ী গোল চক্কর) থেকে ১ মিনিট পায়ে হাঁটার দূরত্বে প্রকল্পের অবস্থান।
- ১ মিনিটের দূরত্বে মাইলস্টোন স্কুল & কলেজ ও একটি মহিলা মাদ্রাসা।
- ২ মিনিট পায়ে হাঁটার দূরত্বে মেট্রোরেল প্রথম স্টেশন, ডিয়াবাড়ী হাইস্কুল, বিআরটিএ, ফায়ার সার্ভিস স্টেশন, মানহাল মাদ্রাসা, হসপিটাল, ব্যাংক সহ অসংখ্য প্রতিষ্ঠান।
- প্রকল্প থেকে পায়ে হাঁটার দূরত্বে (ডিপিএস এসটিএস স্কুল) উত্তরা তৃতীয় প্রকল্পের লেক, পার্ক, খেলার মাঠ সহ সকল নাগরিক সুবিধা।
- প্রকল্পের সামনে রাস্তা- ৩০ ফিট। সাইডে ২০ ফিট।
- জমির পরিমান- ১৯ কাঠা।

প্রজেক্টের বিশেষ ফিচার

- পর্যাপ্ত আলো বাতাসের সু ব্যবস্থা।
- ২ টি আলাদা ভবন হবে।
- টোটাল ফ্লোর সংখ্যা - বি+জি+নাইন।
- ফ্ল্যাট সাইজ -১৪৫০+ স্কয়ার ফিট।
- ৩ বেডরুম, ৩ বাথরুম, ২ বারান্দা, ড্রয়িং, ডাইনিং, কিচেন।

কমন সুযোগ সুবিধা সমূহ

- লিফট, সিঁড়ি, ইন্টারকম, সিসিটিভি, ছাদের উপরিভাগে নামাজের জায়গা, মিটিং / অনুষ্ঠান রুম, গার্ডেন, কিডস জোন, বারবিকিউ কর্নার।
- জেনারেটর রুম, সাবস্টেশন রুম, গার্ড রুম, গার্ড ও ড্রাইভারদের রেস্ট রুম, গেস্ট ওয়েটিং জোন।

সুবিধা সমূহ

- নির্মাণ খরচ সবাই সমান ভাবে ভাগাভাগি করে কিস্তি আকারে প্রদান করার সুবিধা।
- ফ্ল্যাট রেজিস্ট্রেশন এর ঋমেলা নাই তাই সেভ হবে ৯/১০ লক্ষ টাকা।
- জমির শেয়ারের টাকা পরিশোধ করে সাবকবলা রেজিস্ট্রি মূলে জমির মালিকানা আপনার, সুতরাং বিনিয়োগ ১০০% ঝুঁকি মুক্ত।
- নিজেদের পছন্দ মত ভালো মানের নির্মাণ সামগ্রী ব্যবহারের সুবিধা।

